


- Legende**
- [Black outline] Maßnahmenpläne 1-12
 - [Blue hatched] SPA-Gebiet
 - [Blue line] FWK 1_392
 - [Pink hatched] FFH-Gebiet
 - [Red dashed] Gemeinden
 - [Green outline] Naturschutzgebiet

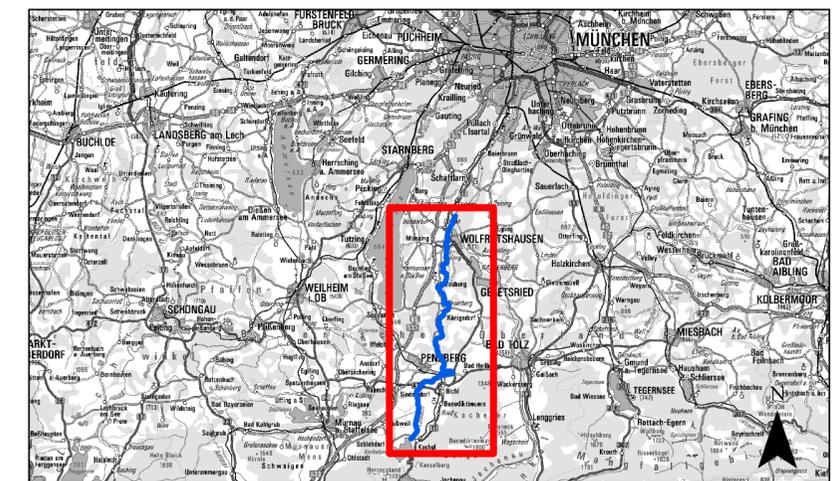

Vorhaben: Umsetzungskonzept 1_F392 "Loisach von Kochelsee bis Mündung in die Isar"	Anlage: 4
Vorhabensträger: Freistaat Bayern - vertreten durch das WWA Weilheim	Plan-Nr.: 1
Landkreis: Bad Tölz - Wolfratshausen	
Gemeinden: Bad Heilbrunn, Benediktbeuern, Bichl, Egling, Eurasburg, Geretsried, Kochel a.See, Königsdorf, Penzberg, Sindelsdorf, Wolfratshausen	
Vorhabenskenzeichen (BayIFS)	
Maßstab: 1:50.000	Übersichtslageplan
Datum, Name	
Entwurfverfasser: 07.11.2022	entw. 11/2022 Kurtzius
Datum: Roland Kriegsch Leitender Baudirektor	gez. 11/2022 Kurtzius
	gepr. 11/2022 Schulze