




- Legende**
- Landkreisgrenze
 - Gemeindegrenze
 - Lech
 - Bearbeitungsgebiet
 - Planschnitte für Karten im Maßstab 1:10.000
Bestandspläne (Anl. 4)
Maßnahmenpläne (Anl. 5)
 - Planschnitte für Karten im Maßstab 1:25.000 und 1:50.000
Schutzgebietspläne (Anl. 2)
Gewässerstrukturkartierung (Anl. 3)
Grunderwerborschlag (Anl. 6)

Wasserwirtschaftsamt
Weilheim

Lech
Gewässerentwicklungskonzept

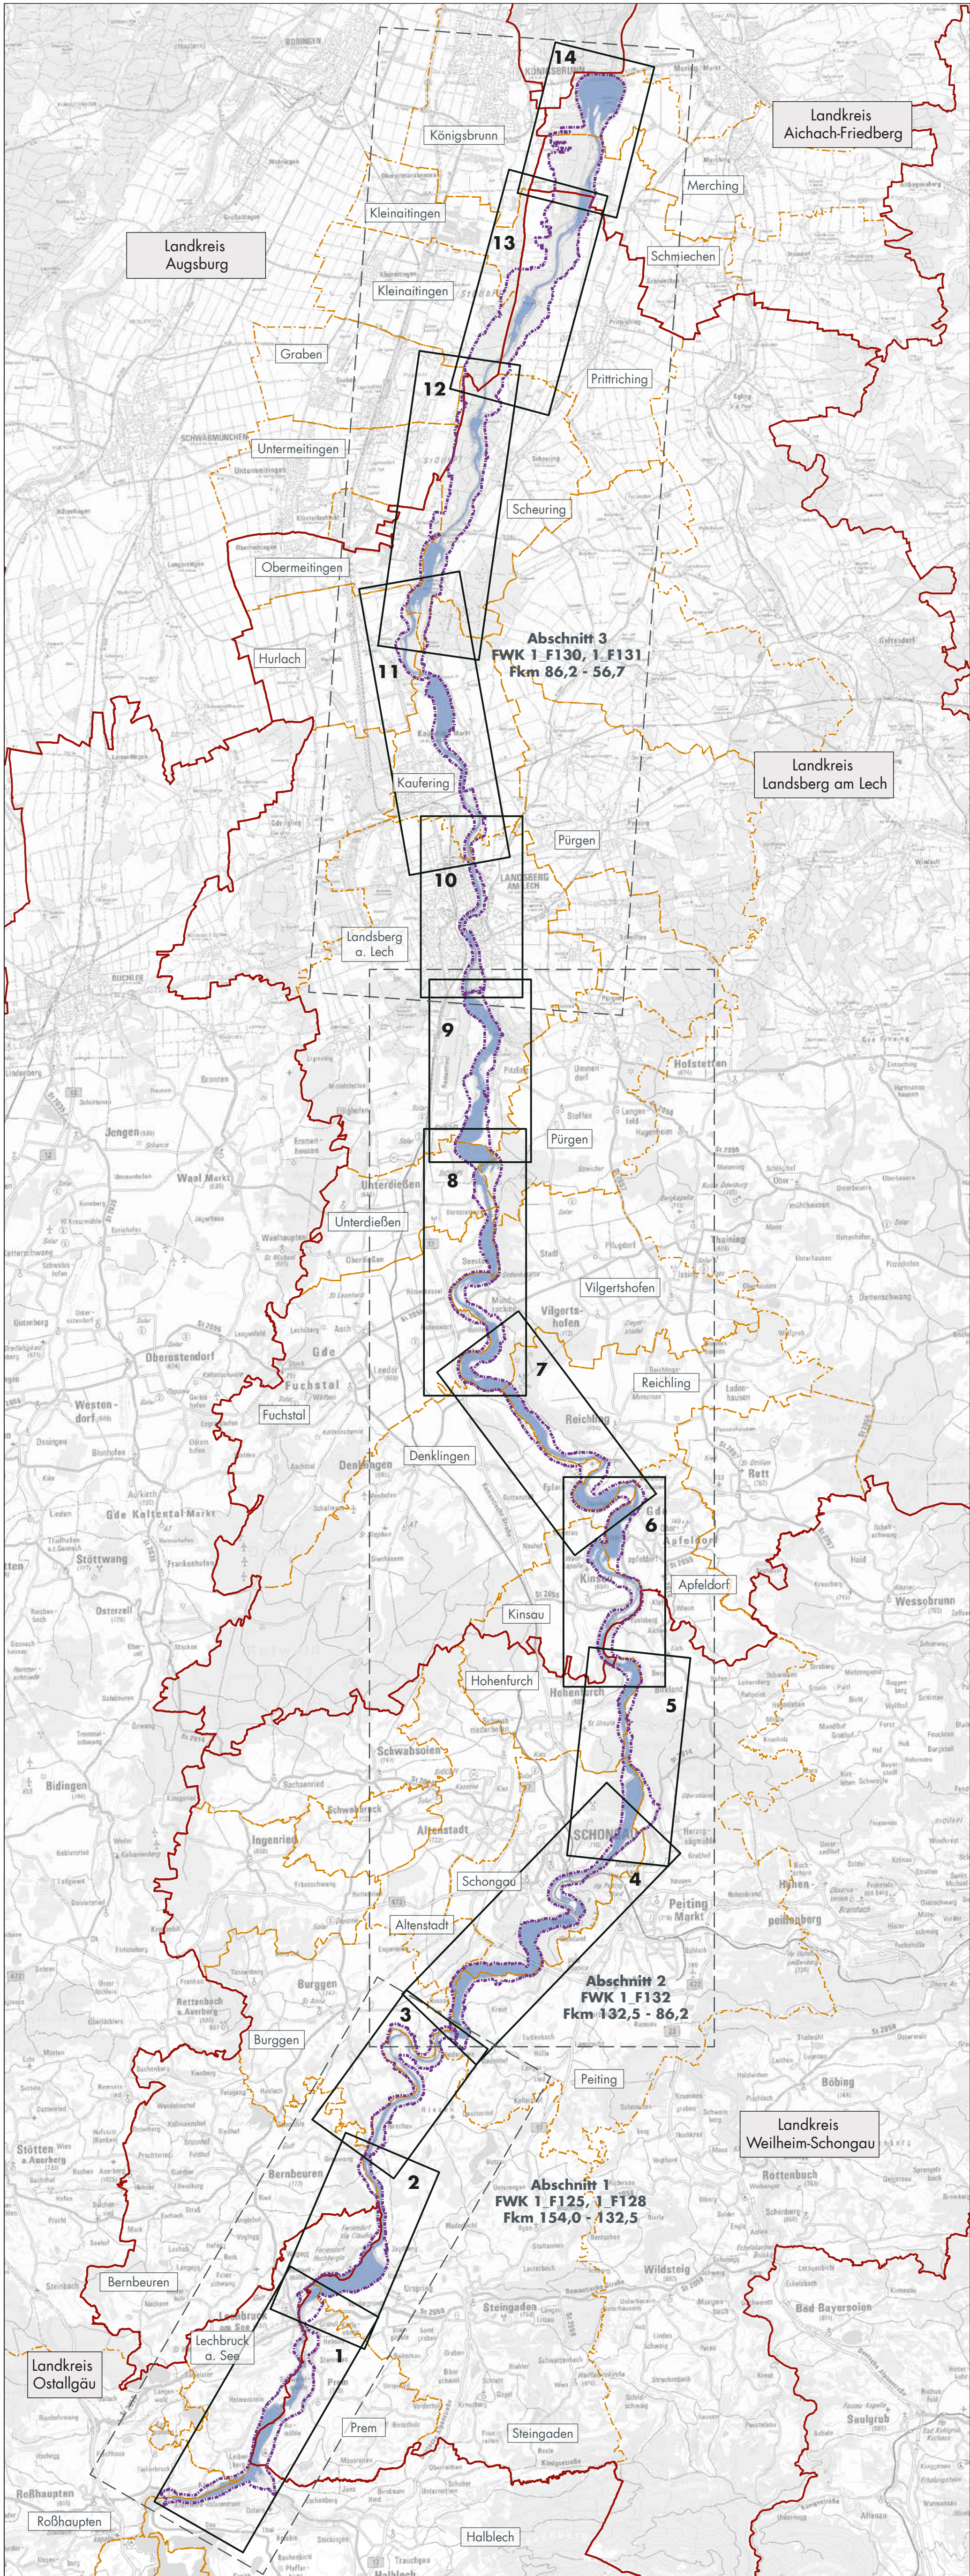

Kartengrundlagen: Topographische Karte 1:100.000 © Bayerische Vermessungsverwaltung			
Vorhaben:	Gewässerentwicklungskonzept Lech Fkm 154,0 - 56,7	Anlage:	1
Vorhabensträger:	Freistaat Bayern vertreten durch das Wasserwirtschaftsamt Weilheim Pütrichstraße 15, 82362 Weilheim in Oberbayern, Tel.: 0881/1820	Plan-Nr.:	1
Landkreis:	Ostallgäu, Weilheim-Schongau, Landsberg am Lech, Augsburg, Aichach-Friedberg		
Gemeinde:	Roßhaupten, Halblech, Lechbruck am See, Prem, Steingaden, Bernbeuren, Burggen, Peiting, Apfeldorf, Denklingen, Fuchstal, Hohenfurch, Kinsau, Landsberg am Lech, Peiting, Pürgen, Reichling, Schongau, Unterdießen, Vilgertshofen, Hurlach, Kaufering, Kleinaitingen, Landsberg am Lech, Merching, Obermeitingen, Oberottmarshausen, Prittriching, Scheuring, Schmiechen, Untermeitingen		
Kennzeichen:			Arbeitsstand
Übersichtslageplan		Ausgabe vom: Mrz. 2024	
Maßstab: 1 : 100.000		Ersatz für:	Apr. 2023
Entwurfsverfasser:	PAN PAN Planungsbüro für angewandten Naturschutz GmbH Rosenkavaliersplatz 8 • 81925 München Tel. (089) 12285690 • info@pan-gmbh.com	Ursprung:	Feb. 2023
Datum:		Vorhabensträger:	Datum, Name:
			entw.: Beck
			gez.: Beck
			gepr.: Hettrich
			gepr.: