


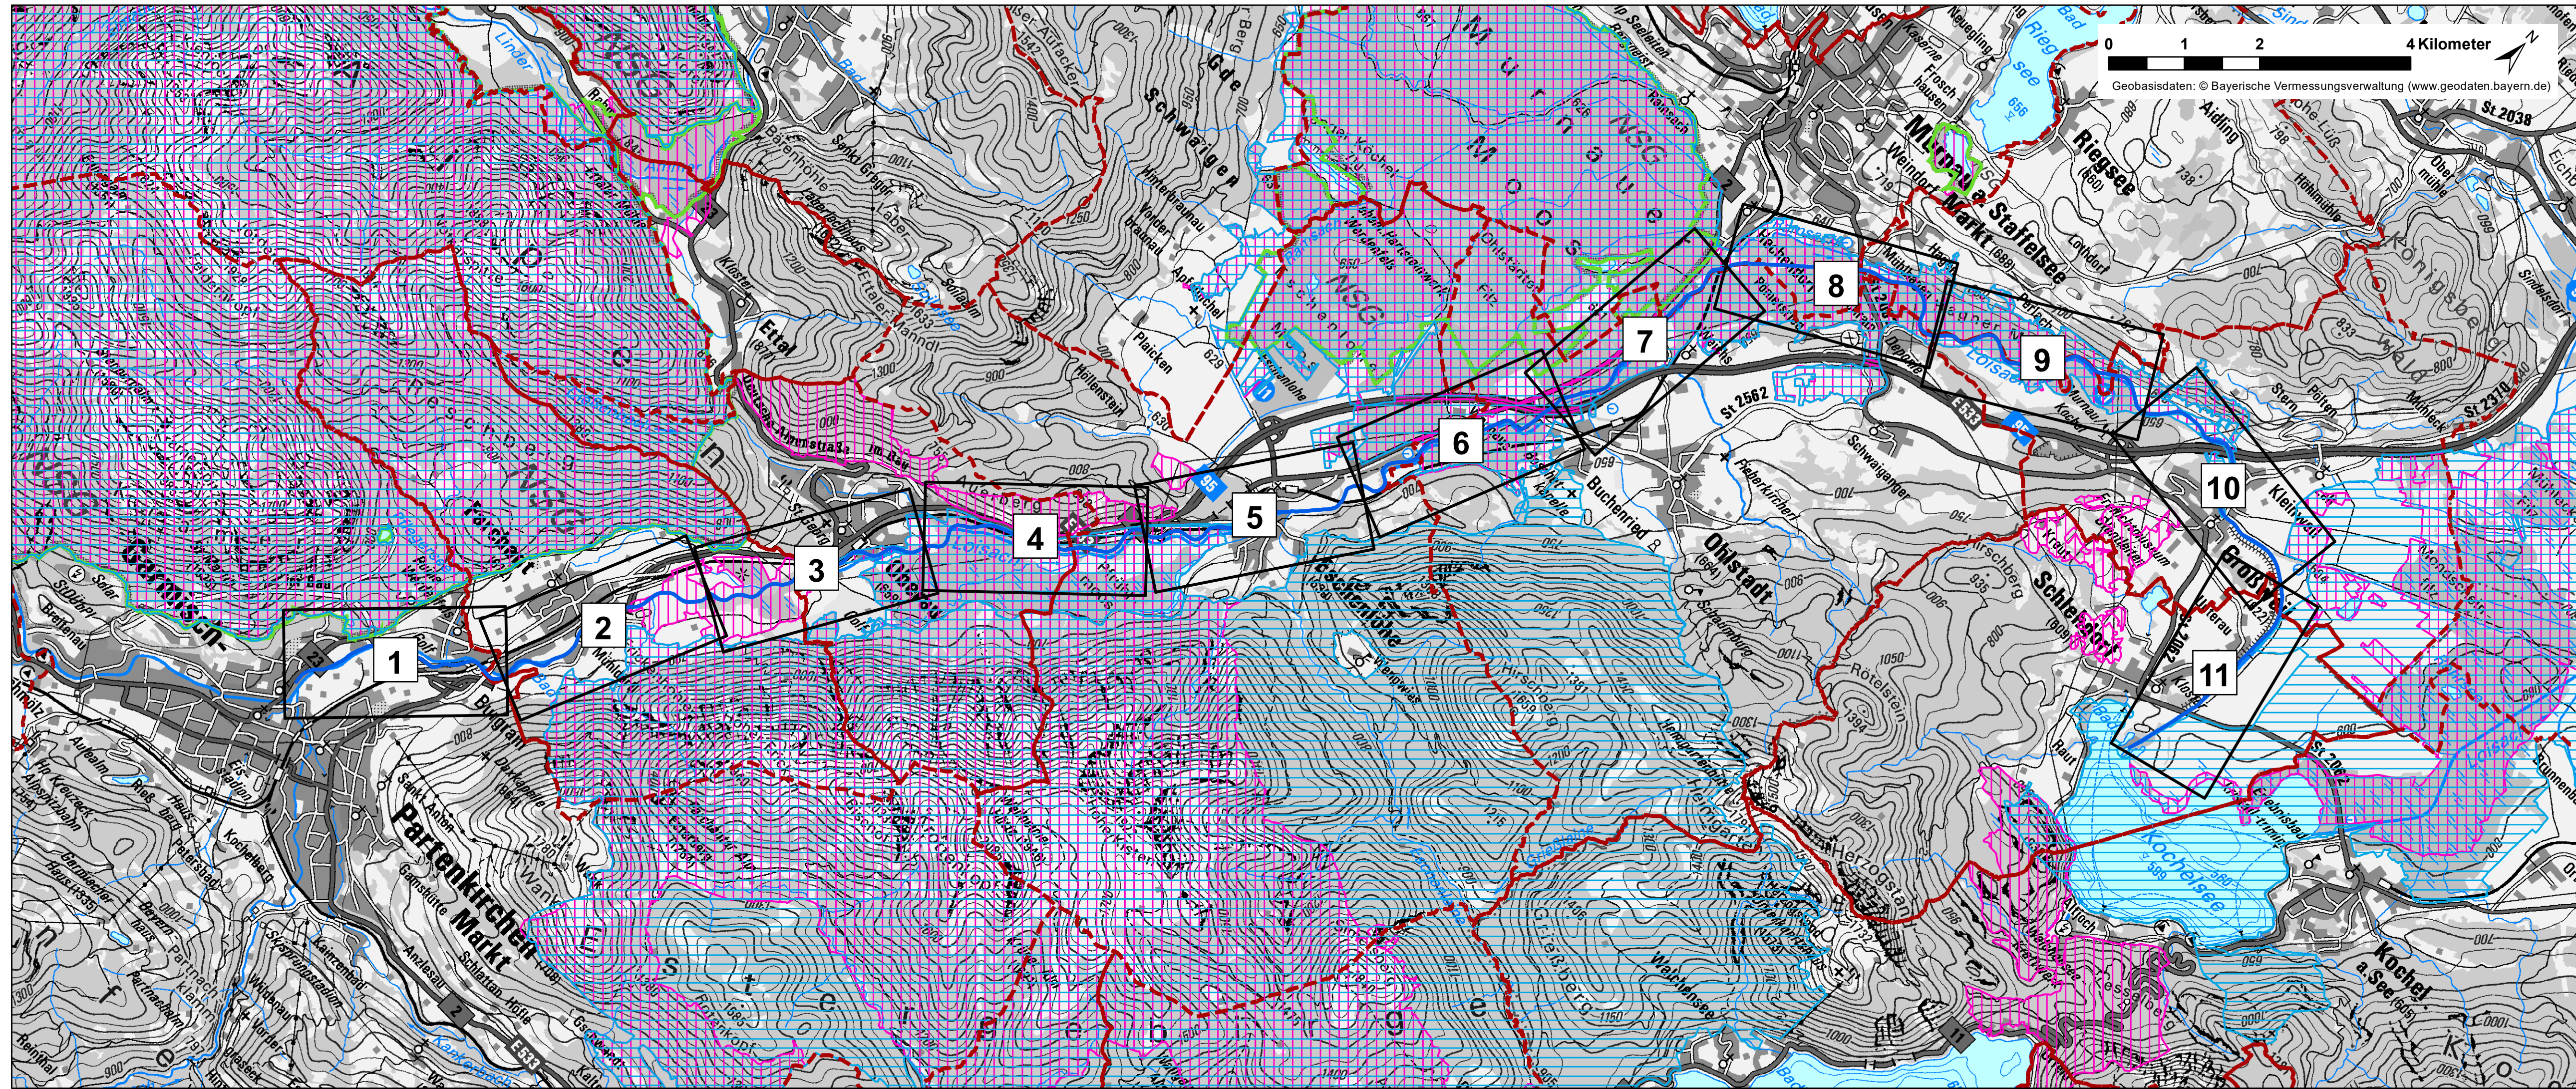

- Legende
- Maßnahmenpläne 1-11


SPA-Gebiet

FWK 1_F391

Naturschutzgebiet

Gemeinden

FFH-Gebiet

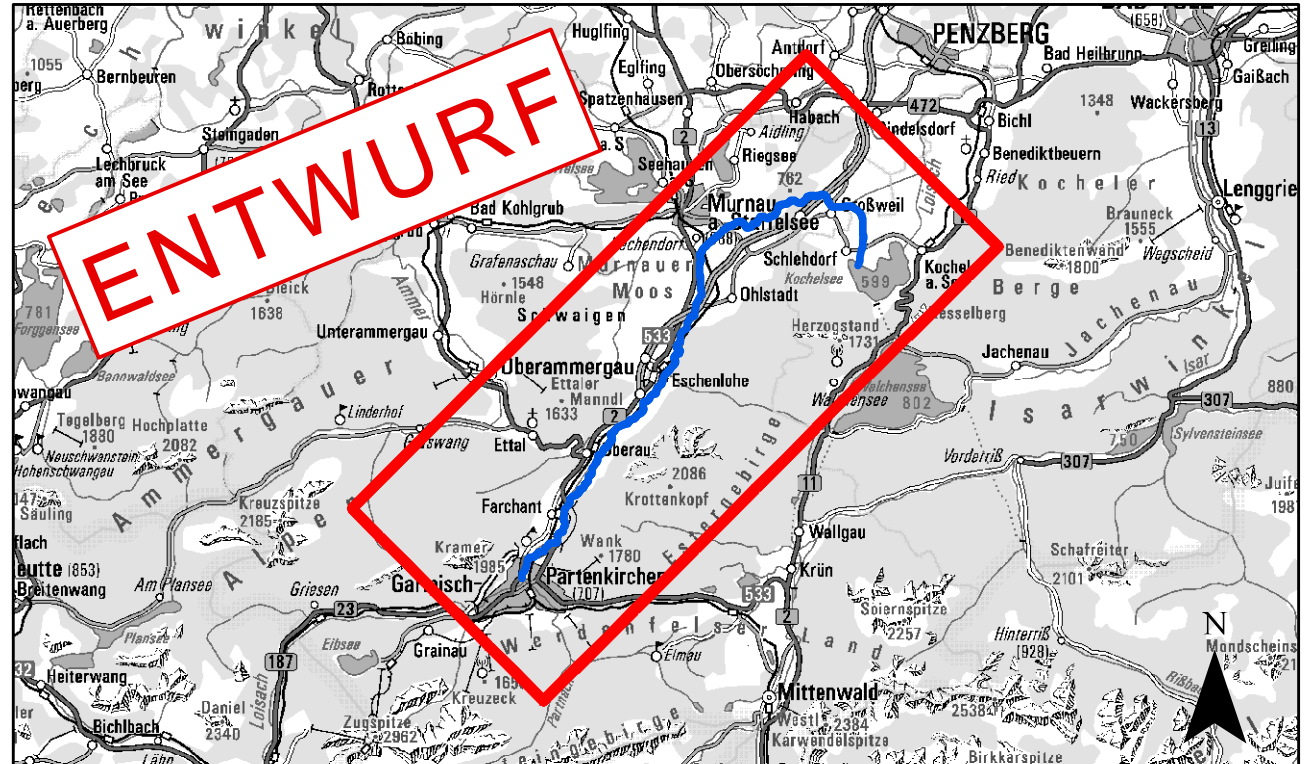

Vorhaben: Umsetzungskonzept 1_F391 "Loisach von Einmündung der Partnach bis zum Kochelsee"		Anlage: 4	
Vorhabensträger: Freistaat Bayern - vertreten durch das WWA Weilheim		Plan-Nr.: 1	
Landkreis: Garmisch-Partenkirchen, Bad Tölz - Wolfratshausen			
Gemeinden: Eschenlohe, Farchant, Garmisch-Partenkirchen, Großweil, Murnau a. Staffelsee, Oberau, Ohlstadt, Riegsee, Schlehdorf			
Vorhabenskennzeichen (BayIFS)			
Maßstab: 1:50.000		Übersichtslageplan	
Wasserwirtschaftsamt Weilheim Entwurfverfasser 16.08.2024 Datum		Ausgabe v.	
		Ersatz für	
		Ursprung	
			Datum, Name
		entw.	08/2022 Kurtzius
		gez.	08/2022 Kurtzius
Korbinian Zanker Leitender Baudirektor		gepr.	08/2024 Dr. Kolbinger, Schulze