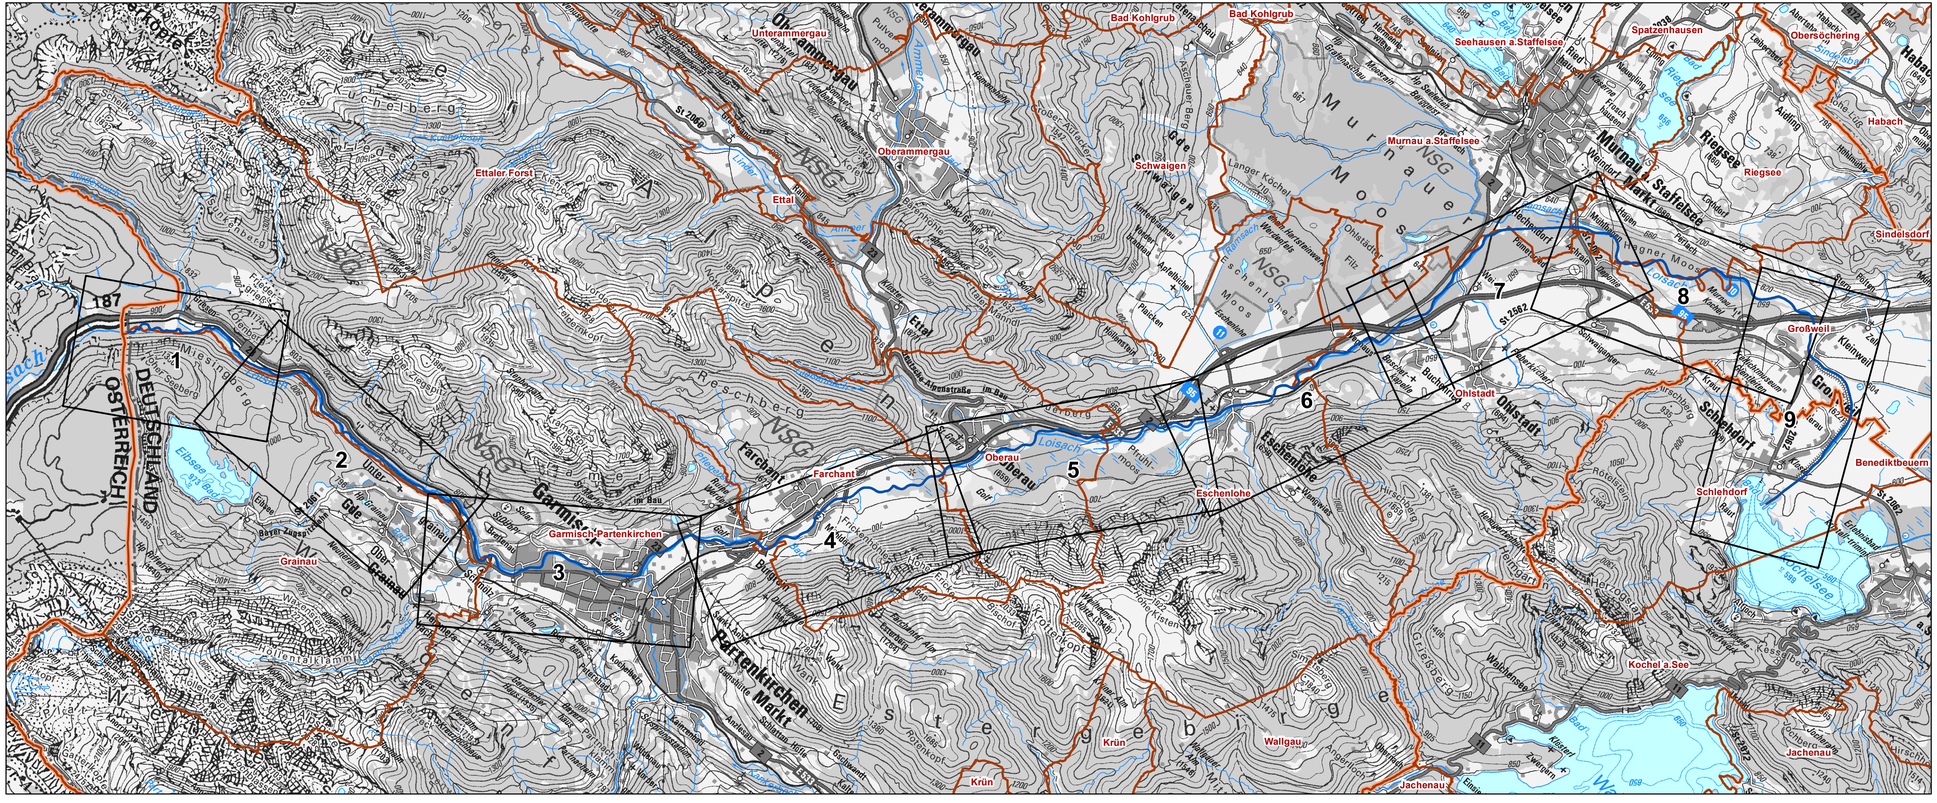

Wasserwirtschaftsamt
Weilheim

Legende

- Maßnahmenpläne 1 - 9
- FWK 1_F391
- FWK 1_F659
- Gemeinden
- Landkreise

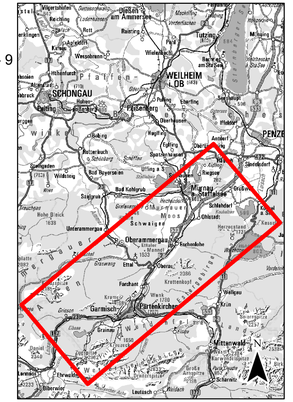

Vorhaben:	**Gewässerentwicklungskonzept Obere Loisach Fkm 50,00- 100,50**		
Vorhabensträger:	Freistaat Bayern - vertreten durch das WWA Weilheim		
Landkreis:	Garmisch-Partenkirchen		
Gemeinden:	Schlehdorf, Großweil, Riegsee, Murnau a. Staffelsee, Ohlstadt, Eschenlohe, Oberau, Farchant, Garmisch-Partenkirchen, Grainau	Plan-Nr.:	1
Vorhabenskennzeichen (BayIFS)			
Maßstab: 1:60.000	**Übersichtslageplan** Kochelsee bis Staatsgrenze	Ausgabe v.	
		Ersatz für	
		Ursprung	
Wasserwirtschaftsamt Weilheim			Datum, Name
Entwurfverfasser		entw.	08/2022 Kurtzius
16.08.2024	Korbinian Zanker	gez.	08/2022 Kurtzius
Datum	Leitender Baudirektor	gepr.	08/2024 Schulze, Dr. Kolbinger