



Kartengrundlagen:
Luftbilder, Topographische Karte 1:500.000
© Bayerische Vermessungsverwaltung

Vorhaben:	Gewässerentwicklungskonzept Lech Fkm 154,0 - 56,7 Abschnitt 1, Fkm 154,0 - 132,5	Anlage:	5
Vorhabensträger:	Freistaat Bayern vertreten durch das Wasserwirtschaftsamt Weilheim Pütrichstraße 15, 82362 Weilheim in Oberbayern, Tel.: 0881/1820	Plan-Nr.:	5.2
Landkreis:	Ostallgäu, Weilheim-Schongau	Arbeitsstand	
Gemeinde:	Halblech, Roßhaupten, Steingaden, Prem, Lechbruck am See, Burggen, Bernbeuren, Peiting		
Kennzeichen:		Ausgabe vom: Mrz. 2024	
Maßstab:	1 : 10.000	Ersatz für: Apr. 2023	
Entwurfsverfasser:	PAN PAN Planungsbüro für angewandten Naturschutz GmbH Rosenkavalierplatz 8 • 81925 München Tel. (089) 12285690 • info@pan-gmbh.com	Ursprung: Jun. 2021	
Datum:		Vorhabensträger:	Datum, Name:
		<i>L. Fauler</i>	entw.: Beck
			gez.: Beck
			gepr.: Hettrich
			gepr.:

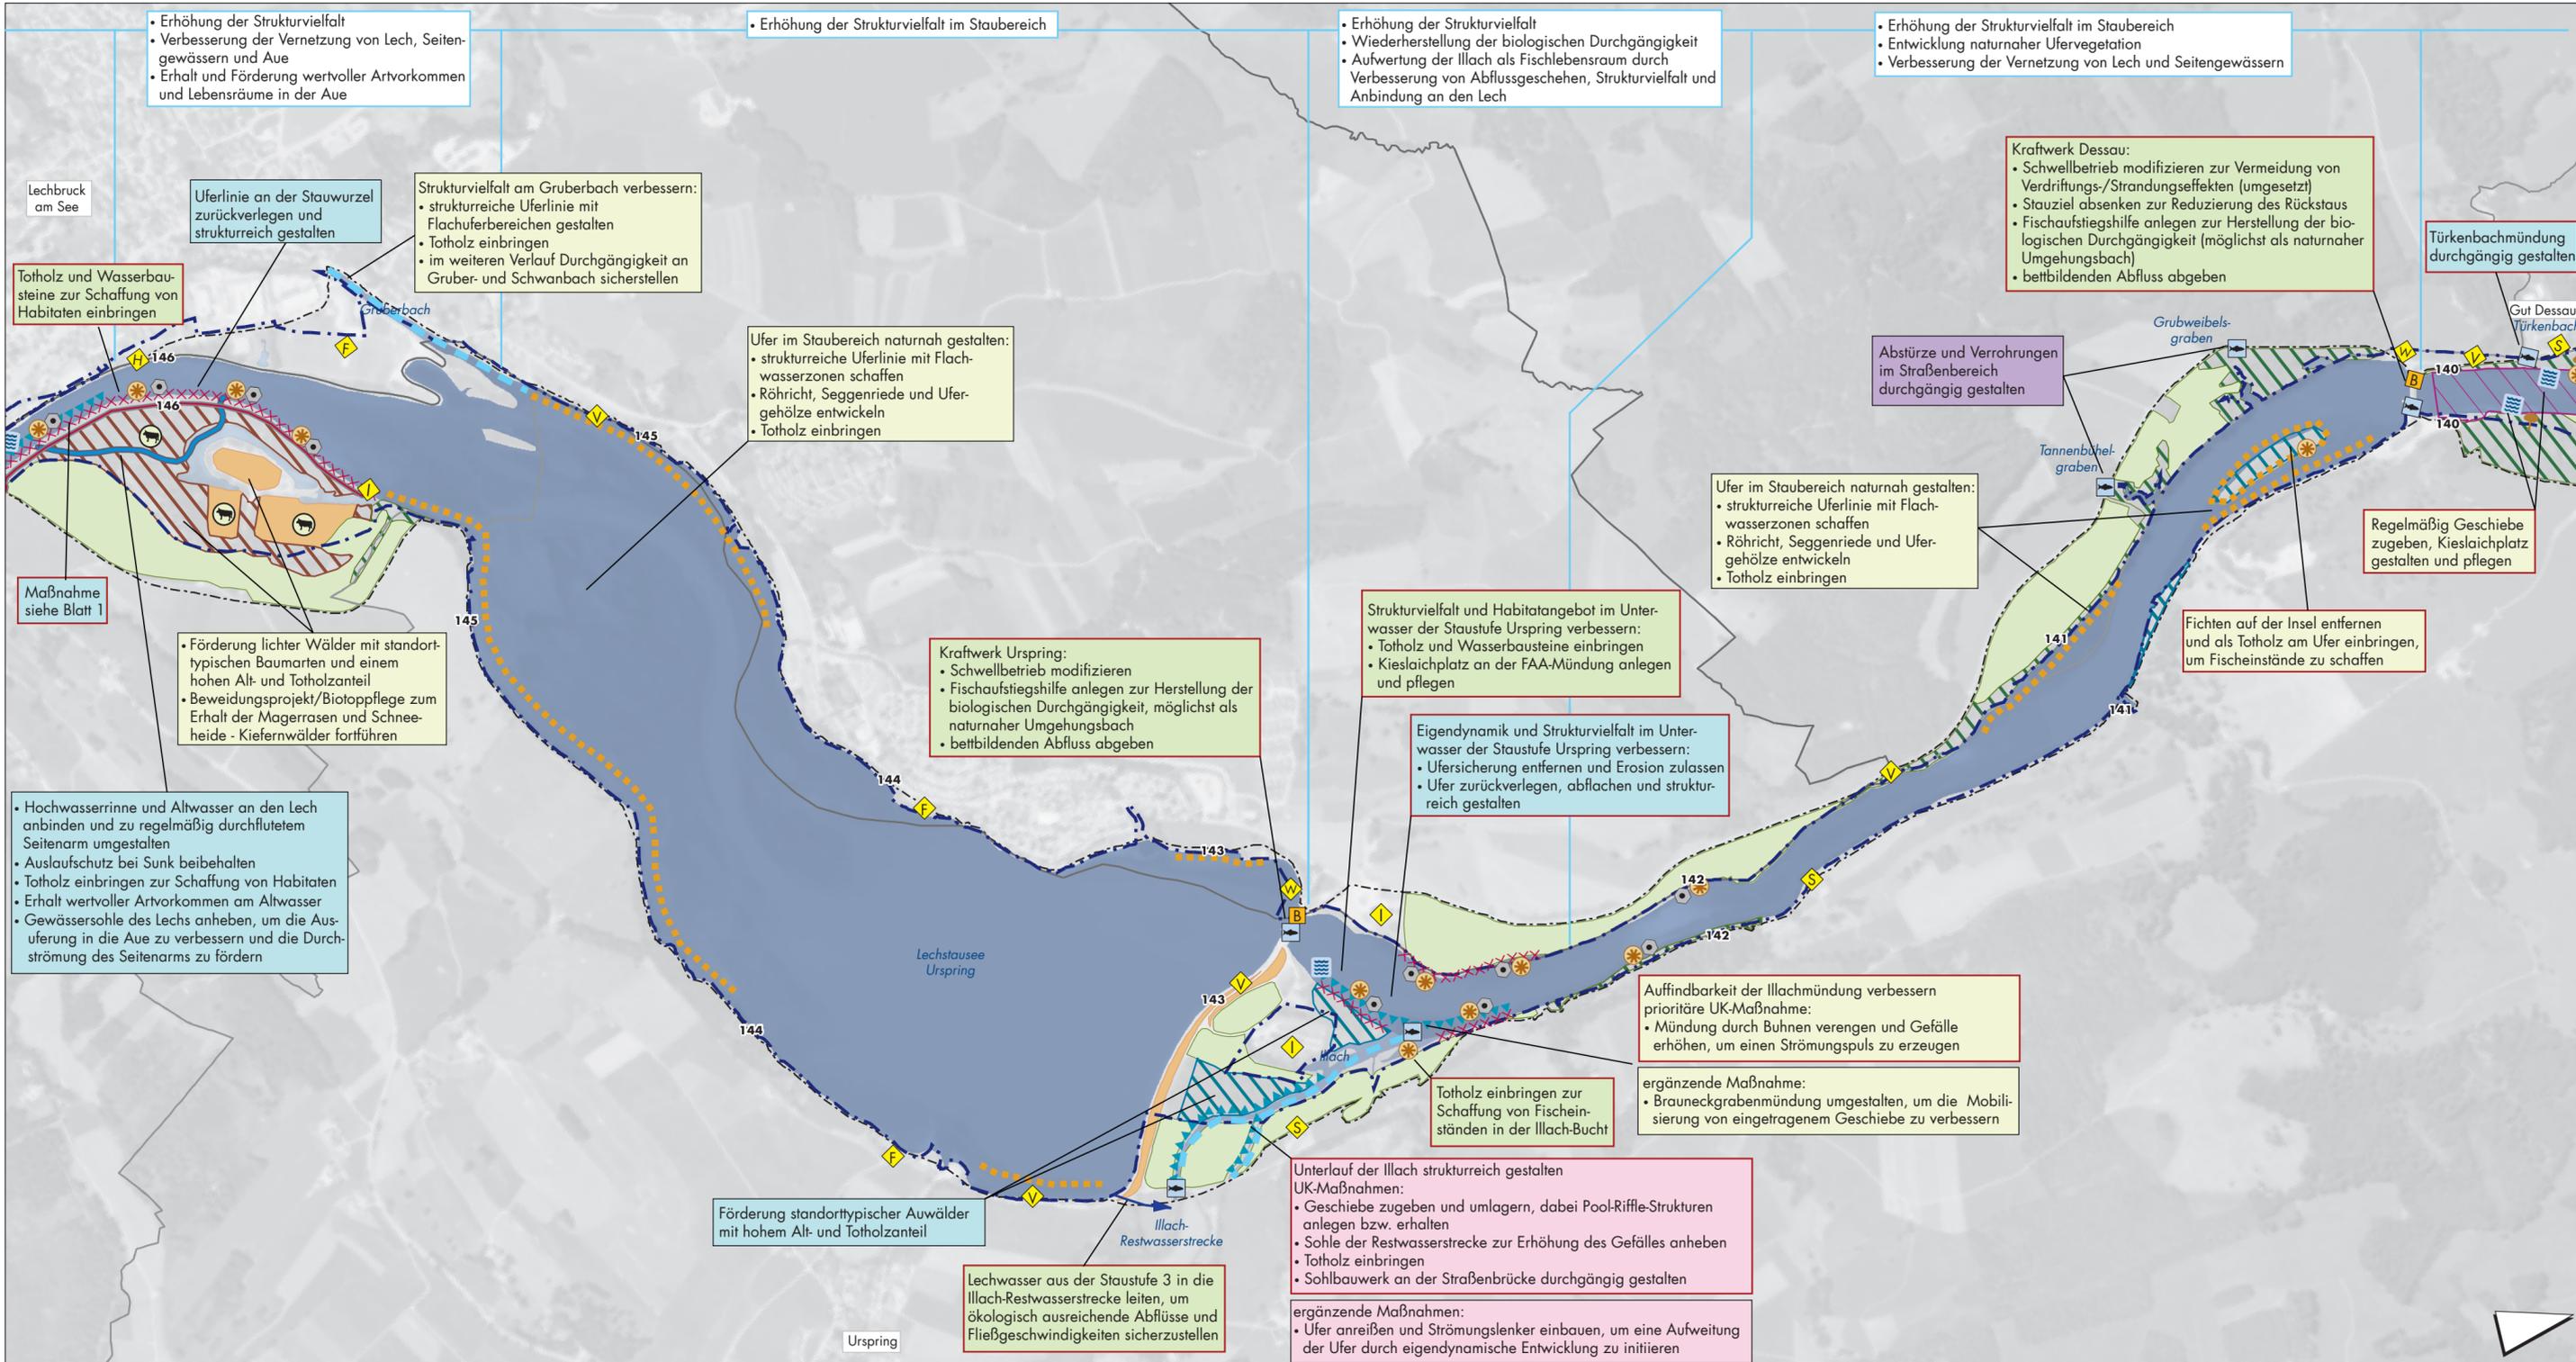

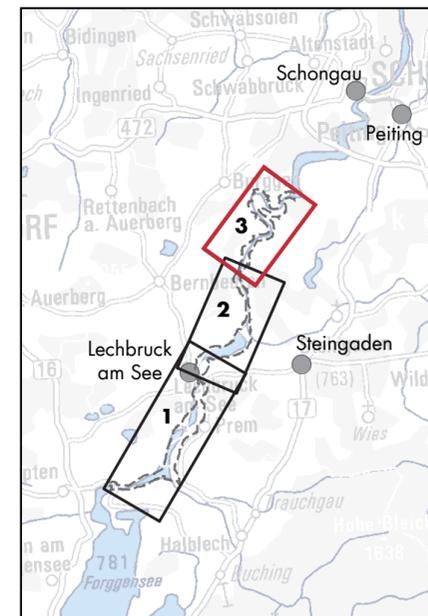

Kartengrundlagen:
Luftbilder, Topographische Karte 1:500.000
© Bayerische Vermessungsverwaltung

Vorhaben:	Gewässerentwicklungskonzept Lech Fkm 154,0 - 56,7 Abschnitt 1, Fkm 154,0 - 132,5	Anlage:	5
Vorhabensträger:	Freistaat Bayern vertreten durch das Wasserwirtschaftsamt Weilheim Pütrichstraße 15, 82362 Weilheim in Oberbayern, Tel.: 0881/1820	Plan-Nr.:	5.3
Landkreis:	Ostallgäu, Weilheim-Schongau		
Gemeinde:	Halblech, Roßhaupten, Steingaden, Prem, Lechbruck am See, Burggen, Bernbeuren, Peiting		
Kennzeichen:			Arbeitsstand
	Maßnahmenplan	Ausgabe vom:	Mrz. 2024
Maßstab:	1 : 10.000	Ersatz für:	Apr. 2023
Entwurfsverfasser:	PAN  PAN Planungsbüro für angewandten Naturschutz GmbH Rosenkavalierplatz 8 • 81925 München Tel. (089) 12285690 • info@pan-gmbh.com	Ursprung:	Jun. 2021
Datum:		Vorhabensträger:	Datum, Name:
		<i>H. Fauler</i>	entw.: Beck
			gez.: Beck
			gepr.: Hettrich
			gepr.:

