

Bestand:
 - Abschnitt begradigt und eingetieft
 - Gewässerbegleitender Weg

Defizite:
 - Gewässerentwicklung eingeschränkt
 - Gewässerbett strukturarm
 - Mäßige Sohlsubstratvielfalt
 - Absturz

Restriktionen:
 - Objektschutz Straßenüberführung B472
 - FFH-Gebiet 8334-371 und SPA-Gebiet 8334-471 Loisach-Kochelsee-Moore
 - NSG-ID 93 Fichtsee im Sindelsbachfilz
 - Wiesenbrütergebiet

Ziele:
 - Herstellung und Verbesserung der biologischen Durchgängigkeit
 - Gestaltung von Gewässerbett und Ufer
 - Verbesserung und Erhaltung der Auengewässer
 - Zulassen der Eigenentwicklung und Laufverlagerung

Zusätzl. Maßnahmen Gesamtabschnitt:
 - Entwicklung eines Ufergehölzsaums (sofern es den Habitatansprüchen von Wiesenbrütern und anderen Schutzgütern nicht entgegensteht)
 - Priorisierung NATURA 2000-Schutzgüter/gesetzlicher Biotopschutz und/oder Fließgewässerdynamik klären
 - Einbringen von Strukturelementen
 - Flächenerwerb zur eigendynamischen Entwicklung

Legende

Punktuelle Maßnahmen

- Geschiebe einbringen
- Nebengewässer anschließen
- Querbauwerk umbauen

Lineare Maßnahmen

- Altgewässer neu anlegen
- Gewässerbegleitende Wege verlegen
- Strukturelemente einbringen
- Unterhaltung minimieren
- Ursprünglichen Gewässerverlauf wiederherstellen prüfen

Flächige Maßnahmen

- Gehölzbestand umbauen
- Moorrenaturierung

ENTWURF

Bestand


- Laub- und Mischwald
- Nadelwald

Sonstiges

- Bestand, Defizite, Restriktionen, Ziele, Maßnahmen
- Anmerkungen
- HQ 100
- Gemeindegrenze

Gewässerstrukturklasse
 (dominierende Strukturklasse im entspr. Gewässerabschnitt)

- 1 unverändert
- 2 gering verändert
- 3 mäßig verändert
- 4 deutlich verändert
- 5 stark verändert
- 6 sehr stark verändert
- 7 vollständig verändert

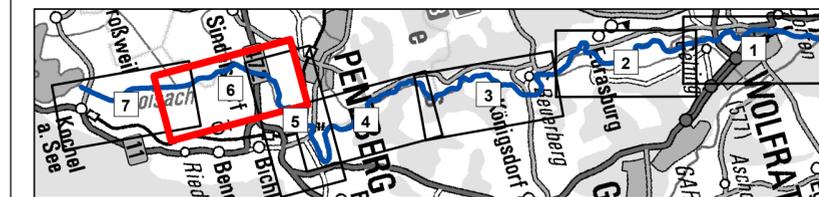

Vorhaben: Gewässerentwicklungskonzept Untere Loisach Fkm 0,00- 46,00		N Plan-Nr.: 6
Vorhabensträger: Freistaat Bayern - vertreten durch das WWA Weilheim		
Landkreis: Bad Tölz - Wolfratshausen		Ausgabe v. _____ Ersatz für _____ Ursprung _____
Gemeinden: Bad Heilbrunn, Benediktbeuern, Bichl, Egling, Eurasburg, Geretsried, Kochel a. See, Königsdorf, Penzberg, Sindelsdorf, Wolfratshausen		
Vorhabenskennzeichen (Bay/FS)		
Maßstab: 1:10.000		Maßnahmenplan Schönmühl bis Sindelsbacher Filz
Wasserwirtschaftsamt Weilheim		
Entwurfverfasser: 12.10.2022		Datum _____ Korbinian Zanker Leitender Baudirektor
Datum _____		
entw. 10/2022 Brunner, Kurtzius		Datum, Name entw. 10/2022 Brunner, Kurtzius gez. 10/2022 Brunner, Kurtzius gepr. 10/2022 Schulze
gez. 10/2022 Brunner, Kurtzius		
gepr. 10/2022 Schulze		