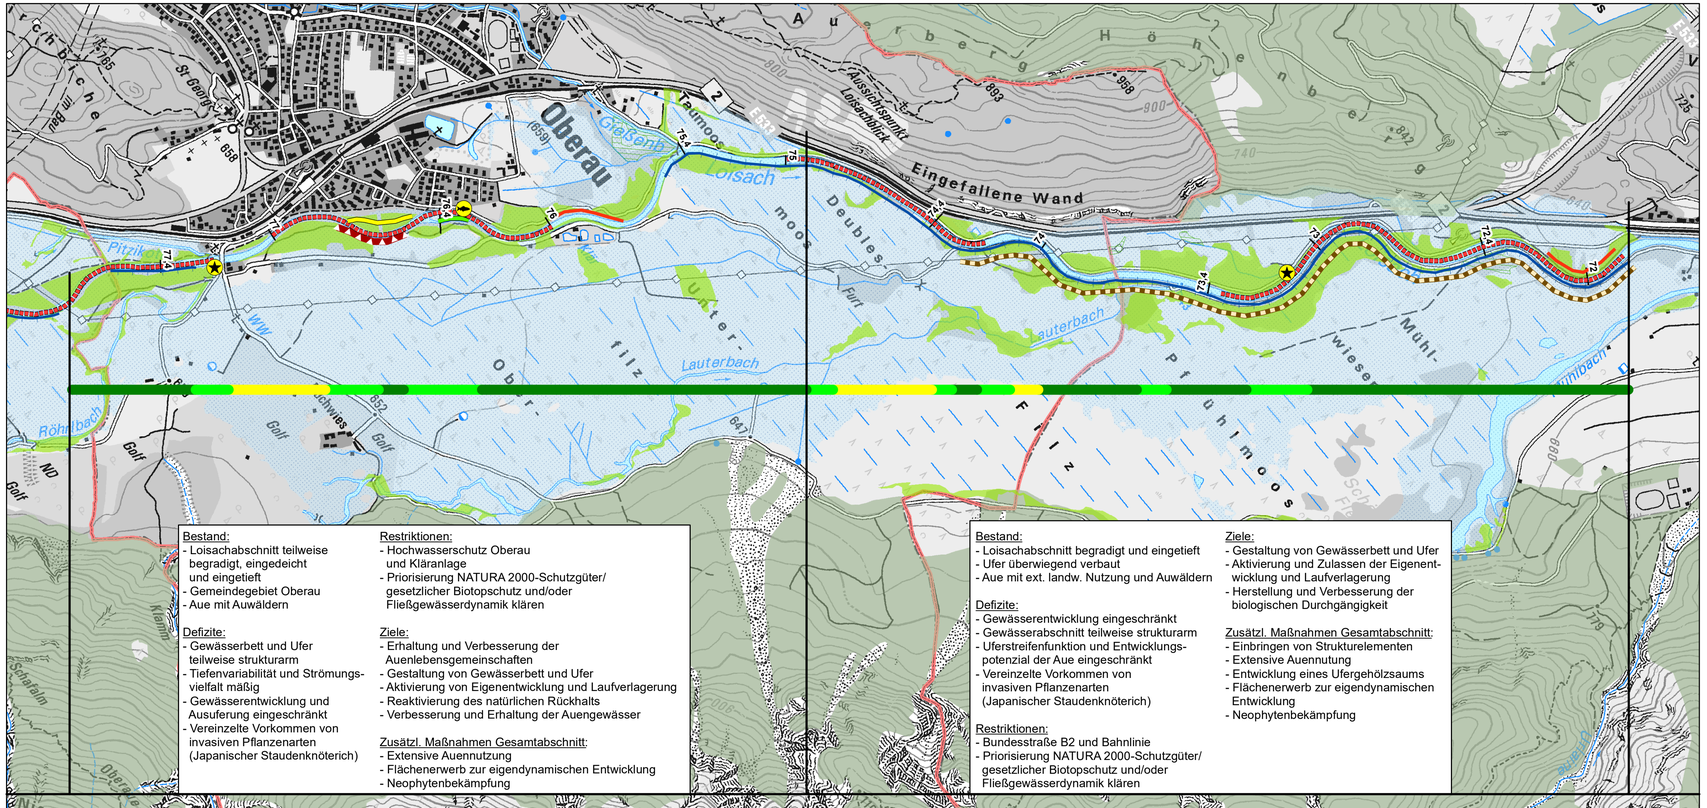

Legende

Punktuelle Maßnahmen

- Nebengewässer anschließen
- Querbauwerk umbauen

Lineare Maßnahmen

- Altgewässer neu anlegen
- Gestaltung von Nebengerinnen
- Gewässerbegleitende Wege bei Bedarf verlegen
- Gewässerprofil umgestalten
- Strukturelemente einbringen
- Uferverbau entnehmen
- Unterhaltung minimieren

Flächige Maßnahmen

- Auwald entwickeln

ENTWURF

Wasserwirtschaftsamt Weilheim

Bestand

- Auwald
- Nadelwald

Sonstiges

- Bestand, Defizite, Restriktionen, Ziele, Maßnahmen
- HQ 100
- Gemeindegrenze

Gewässerstrukturklasse

(dominierende Strukturklasse im entspr. Gewässerabschnitt)

- 1 unverändert
- 2 gering verändert
- 3 mäßig verändert
- 4 deutlich verändert
- 5 stark verändert
- 6 sehr stark verändert
- 7 vollständig verändert

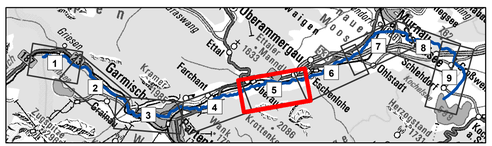

Vorhaben:	**Gewässerentwicklungskonzept Obere Loisach Fkm 50,00- 100,50**
Vorhabensträger:	Freistaat Bayern - vertreten durch das WWA Weilheim
Landkreis:	Garmisch-Partenkirchen
Gemeinden:	Schlehdorf, Großweil, Riegsee, Murnau a. Staffelsee, Ohlstadt, Eschenlohe, Oberau, Farchant, Garmisch-Partenkirchen, Grainau
Vorhabenskennzeichen (BayIFS)	
Maßstab: 1:10.000	**Maßnahmenplan** Eschenlohe bis Oberau
Plan-Nr.:	5

		Datum, Name
Ausgabe v.		
Ersatz für		
Ursprung		
entw.	08/2022 Kurtzius	
gez.	08/2022 Kurtzius	
gepr.	08/2024 Dr. Kolbinger	

Wasserwirtschaftsamt Weilheim

16.08.2024
Datum

Korbinian Zanker
Leitender Baudirektor