


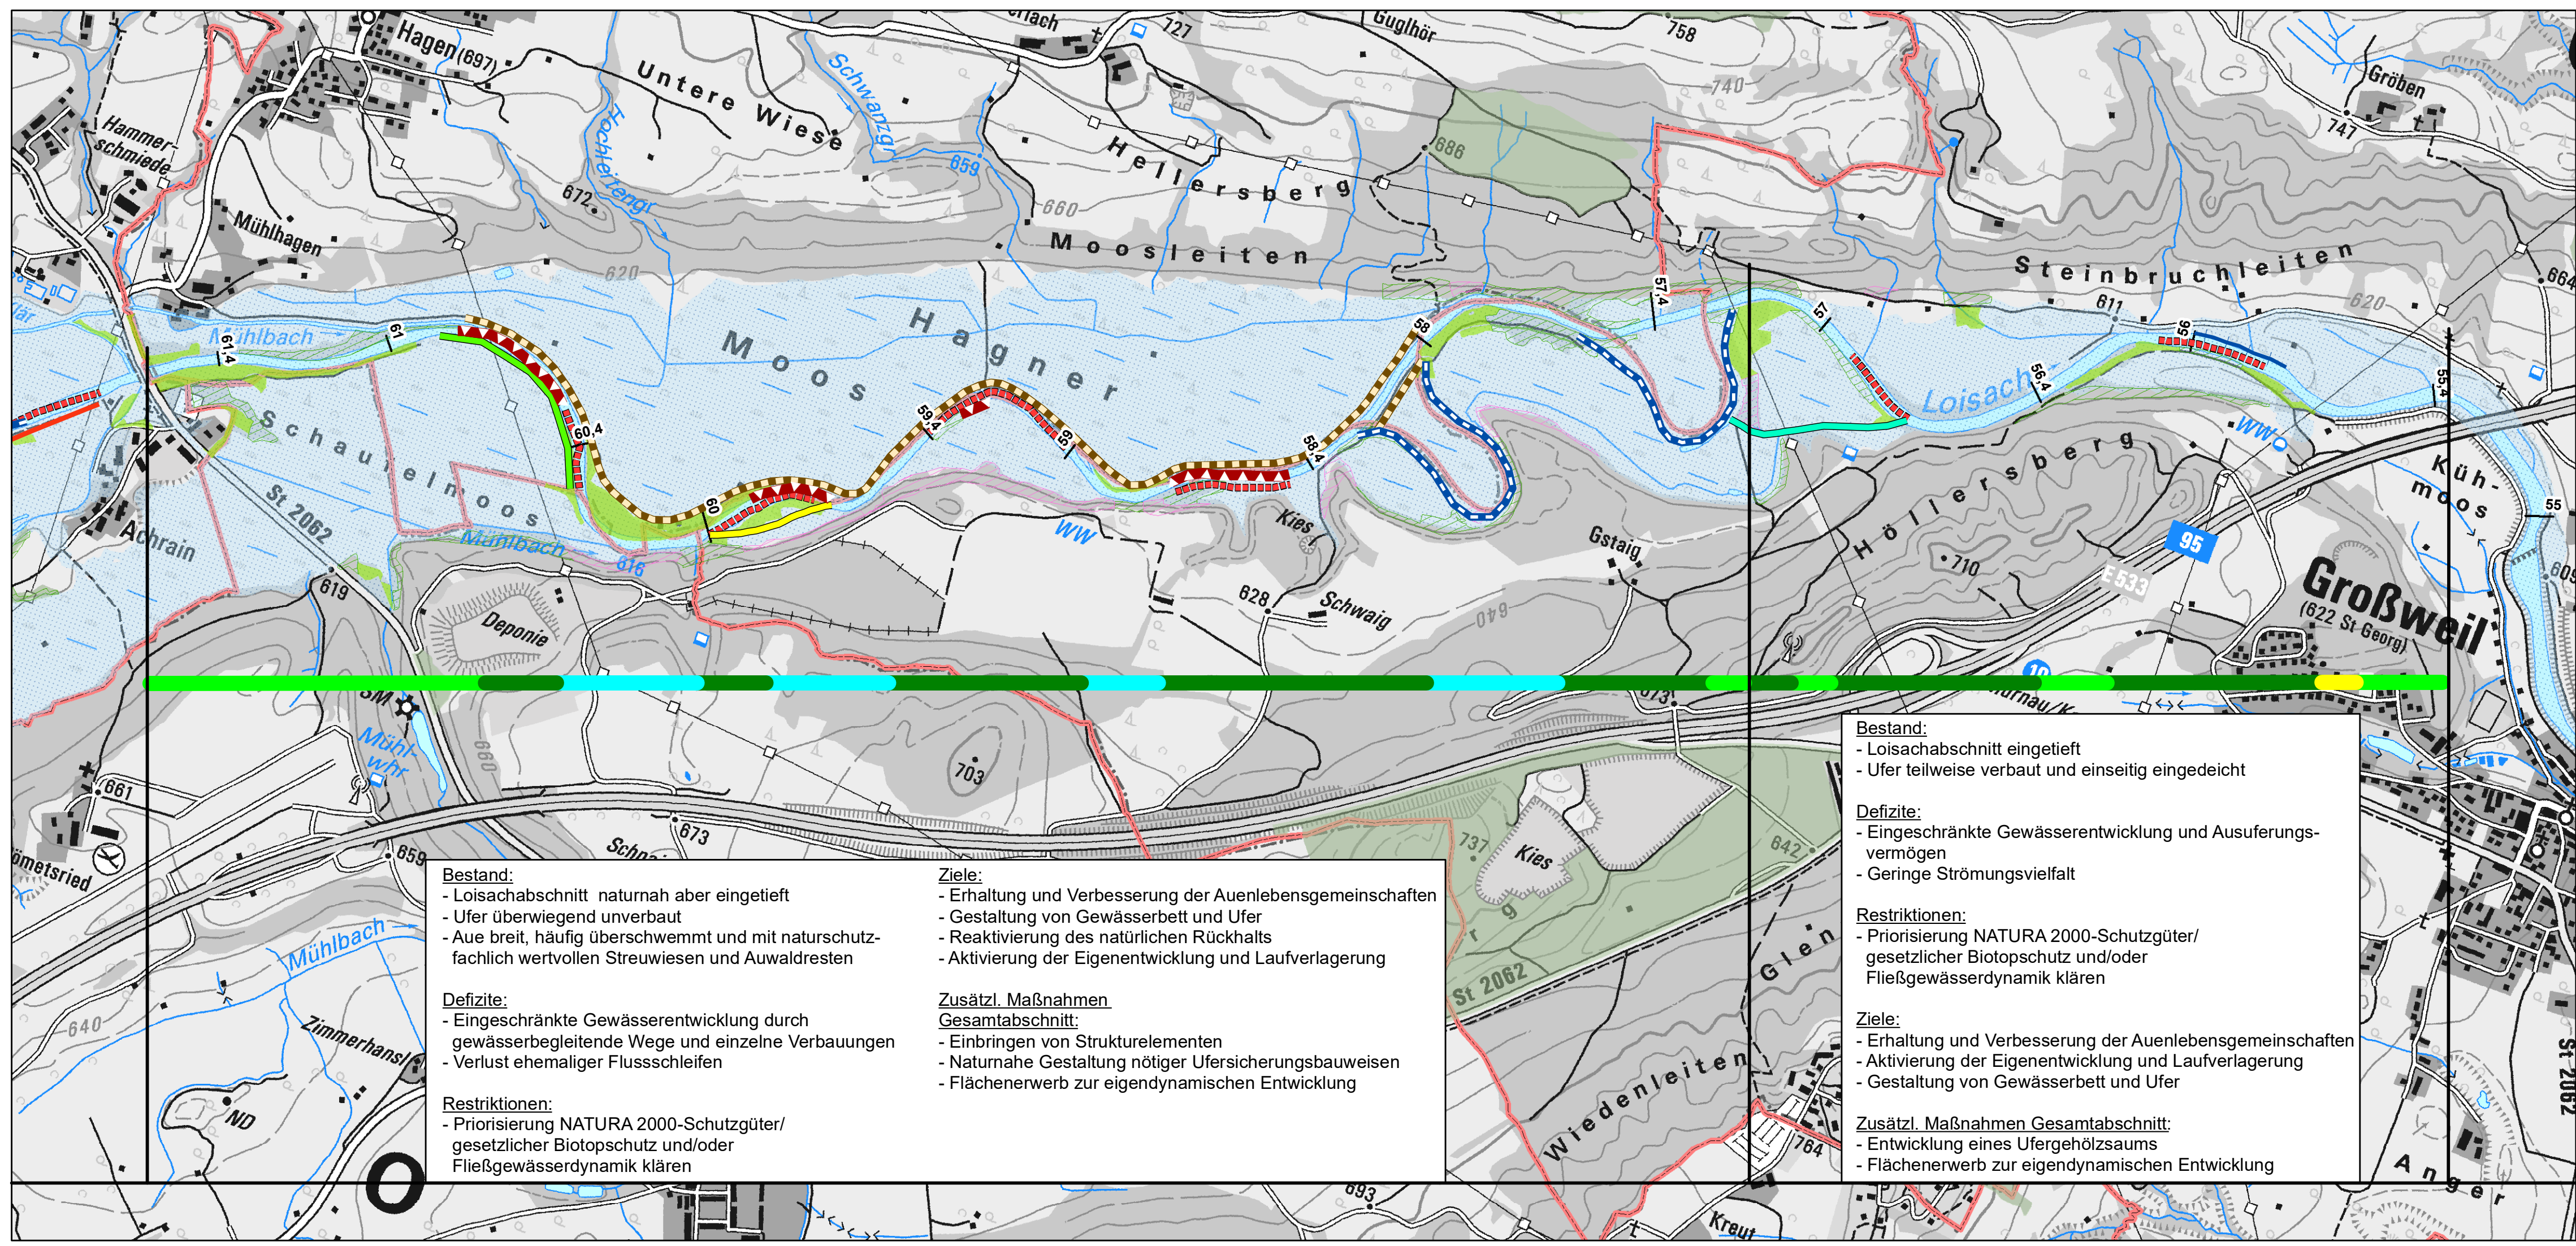

Bestand:
- Loisachabschnitt naturnah aber eingetieft
- Ufer überwiegend unverbaut
- Aue breit, häufig überschwemmt und mit naturschutzfachlich wertvollen Streuwiesen und Auwaldresten

Defizite:
- Eingeschränkte Gewässerentwicklung durch gewässerbegleitende Wege und einzelne Verbauungen
- Verlust ehemaliger Flussschleifen

Restriktionen:
- Priorisierung NATURA 2000-Schutzgüter/gesetzlicher Biotopschutz und/oder Fließgewässerdynamik klären

Ziele:
- Erhaltung und Verbesserung der Auenlebensgemeinschaften
- Gestaltung von Gewässerbett und Ufer
- Reaktivierung des natürlichen Rückhalts
- Aktivierung der Eigenentwicklung und Laufverlagerung

Zusätzl. Maßnahmen
Gesamtabschnitt:
- Einbringen von Strukturelementen
- Naturnahe Gestaltung nötiger Ufersicherungsbauweisen
- Flächenenerwerb zur eigendynamischen Entwicklung

Bestand:
- Loisachabschnitt eingetieft
- Ufer teilweise verbaut und einseitig eingedeicht

Defizite:
- Eingeschränkte Gewässerentwicklung und Ausuferungsvermögen
- Geringe Strömungsvielfalt

Restriktionen:
- Priorisierung NATURA 2000-Schutzgüter/gesetzlicher Biotopschutz und/oder Fließgewässerdynamik klären

Ziele:
- Erhaltung und Verbesserung der Auenlebensgemeinschaften
- Aktivierung der Eigenentwicklung und Laufverlagerung
- Gestaltung von Gewässerbett und Ufer

Zusätzl. Maßnahmen Gesamtabschnitt:
- Entwicklung eines Ufergehölzsaums
- Flächenenerwerb zur eigendynamischen Entwicklung

Legende


Lineare Maßnahmen

- Altgewässer anbinden
- Altgewässer neu anlegen
- Gestaltung von Nebengerinnen
- Gewässerbegleitende Wege bei Bedarf verlegen
- Gewässerprofil umgestalten
- Strukturelemente einbringen
- Uferverbau entnehmen
- Unterhaltung minimieren
- Ursprünglichen Gewässerverlauf wiederherstellen

Flächige Maßnahmen

- Auwald entwickeln
- Gehölzbestand umbauen

- Bestand**
 - Auwald
 - Nadelwald
- Sonstiges**
 - Bestand, Defizite, Restriktionen, Ziele, Maßnahmen
 - HQ 100
 - Gemeindegrenze
- Gewässerstrukturklasse**
(dominierende Strukturklasse im entspr. Gewässerabschnitt)
 - 1 unverändert
 - 2 gering verändert
 - 3 mäßig verändert
 - 4 deutlich verändert
 - 5 stark verändert
 - 6 sehr stark verändert
 - 7 vollständig verändert

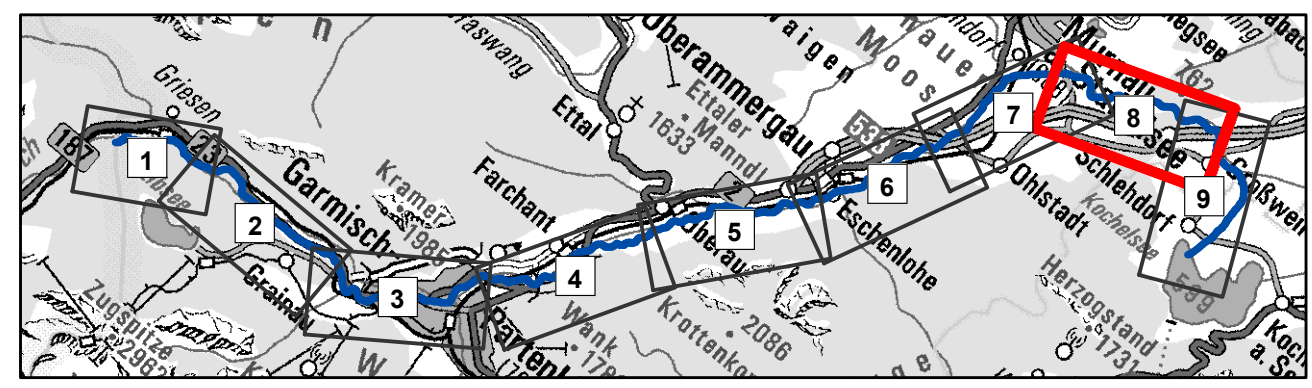

Vorhaben: Gewässerentwicklungskonzept Obere Loisach Fkm 50,00- 100,50		N 	
Vorhabensträger: Freistaat Bayern - vertreten durch das WWA Weilheim		Plan-Nr.: 8	
Landkreis: Garmisch-Partenkirchen			
Gemeinden: Schlehdorf, Großweil, Riegsee, Murnau a. Staffelsee, Ohlstadt, Eschenlohe, Oberau, Farchant, Garmisch-Partenkirchen, Grainau			
Vorhabenskennzeichen (BaylFS)			
Maßstab: 1:10.000 Großweil bis Achrahn		Ausgabe v.	
		Ersatz für	
		Ursprung	
Wasserwirtschaftsamt Weilheim		Datum, Name	
16.08.2024 Datum		entw. 08/2022 Kurtzius	
Korbinian Zanker Leitender Baudirektor		gez. 08/2022 Kurtzius	
		gepr. 08/2024 Dr. Kolbinger	