


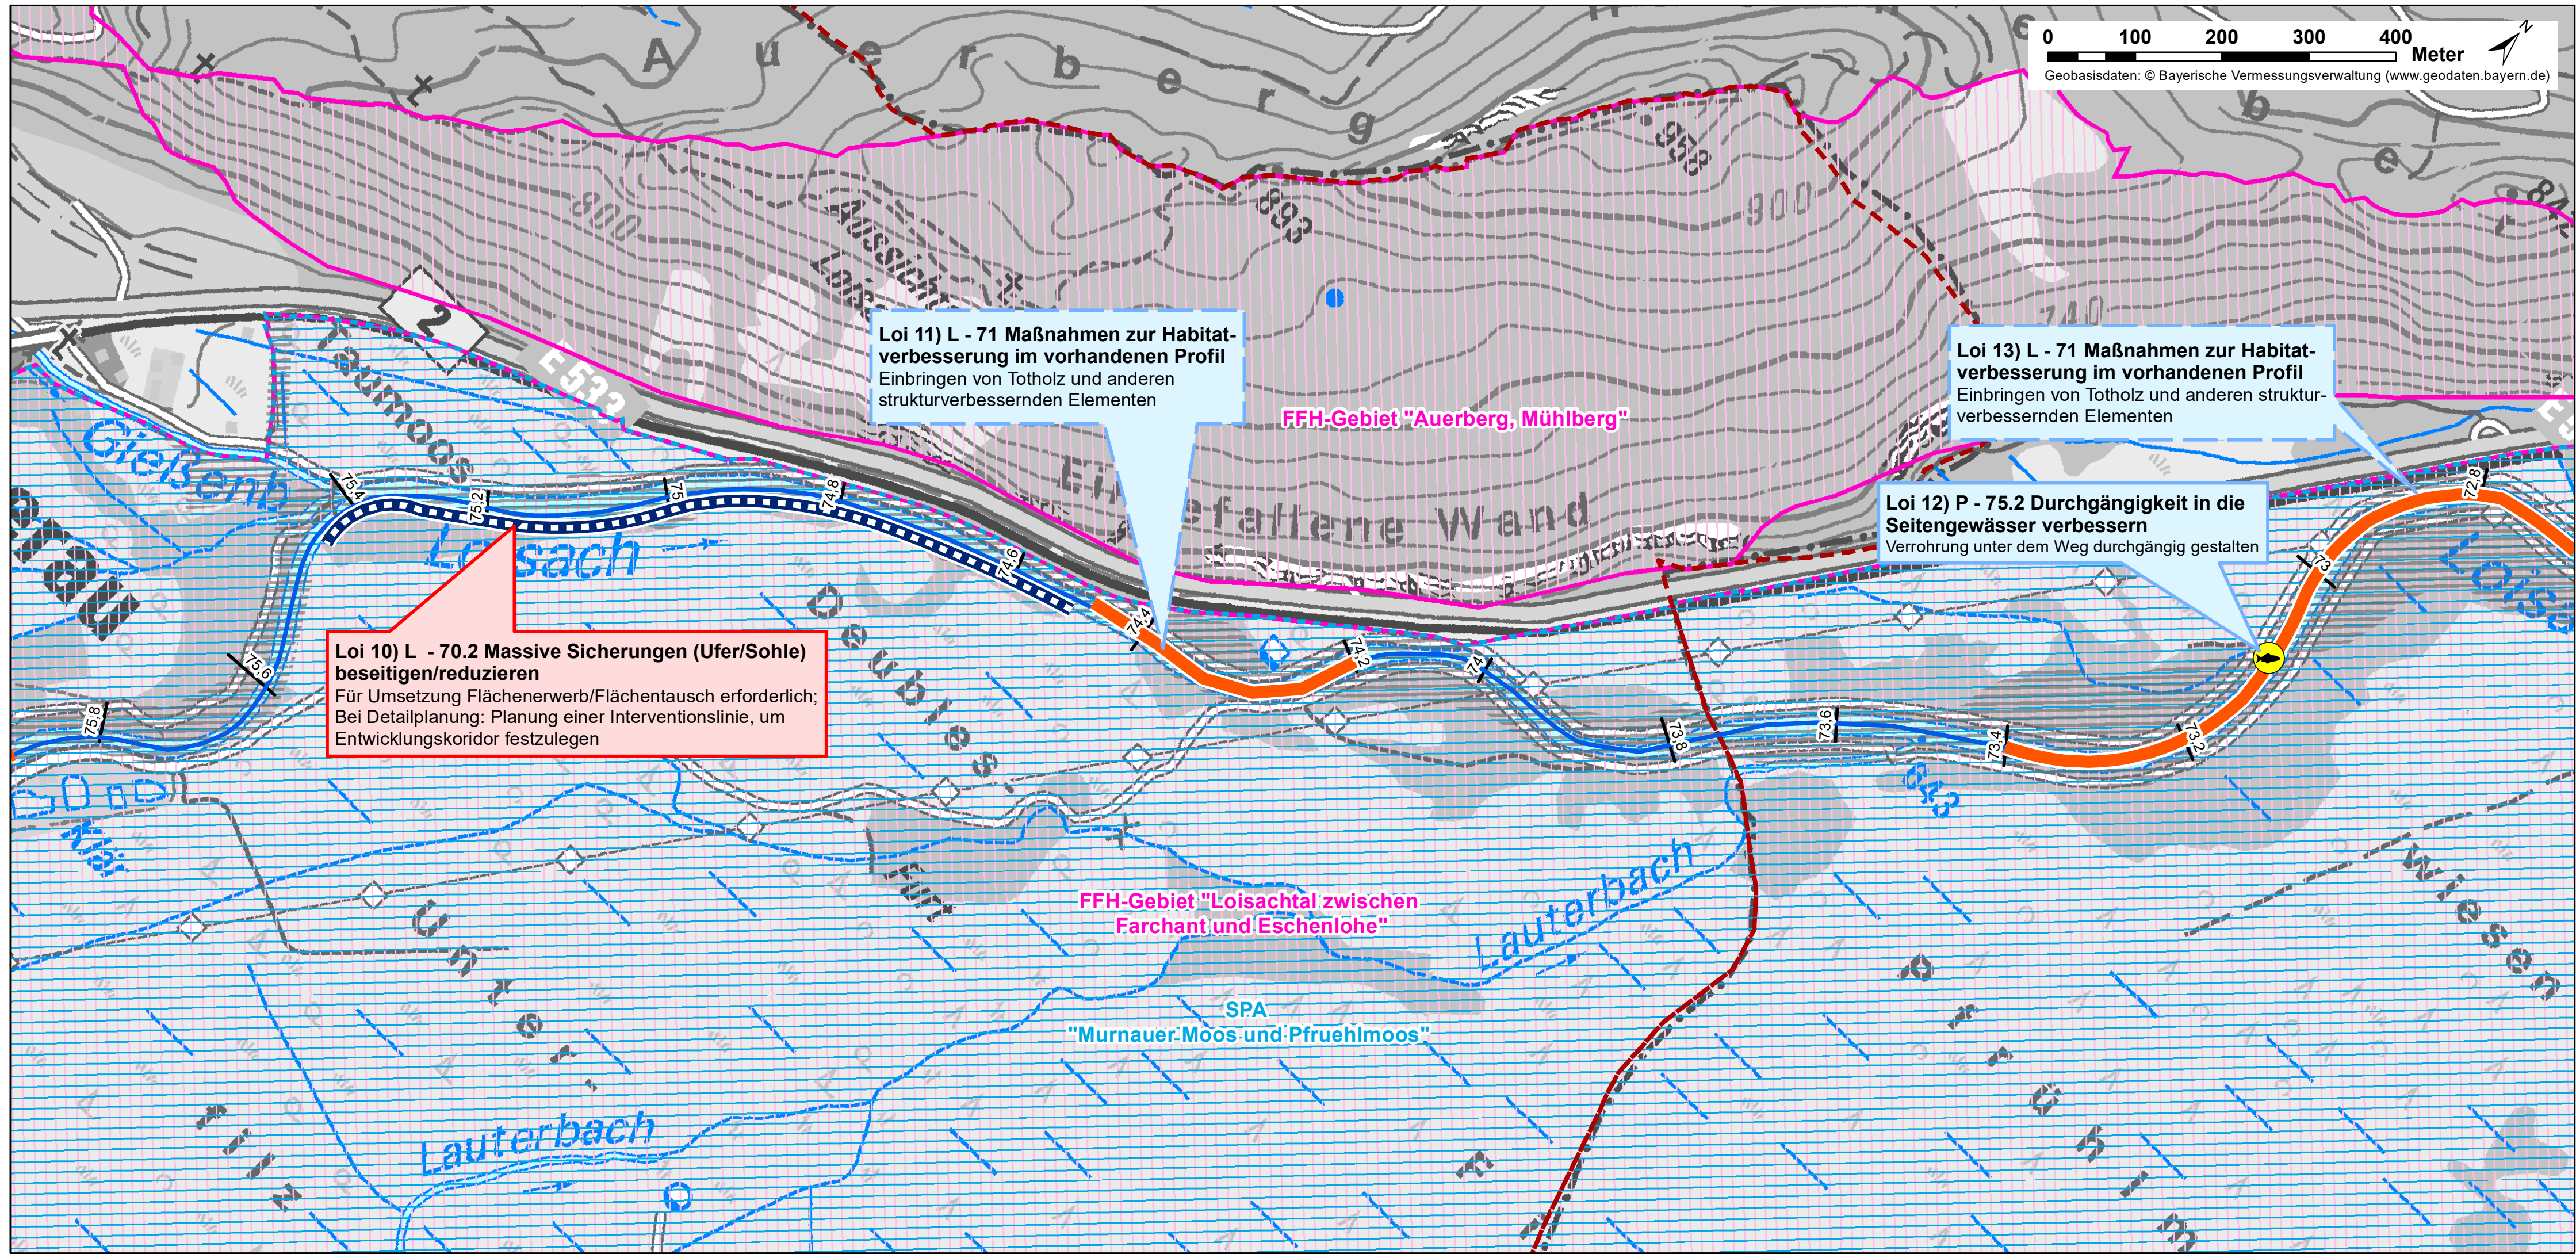

Legende

Realisierbarkeit: hoch

Realisierbarkeit: mittel

Realisierbarkeit: gering

Maßnahme in Ausführung oder bereits umgesetzt

Unterbrochene Linie: Wiederkehrende Maßnahme

FWK 1_F391

Gemeindegrenzen

Staatsgrund

FFH-Gebiet

SPA-Gebiet

Punktuellen Maßnahmen (P)

75.2 Durchgängigkeit in die Seitengewässer verbessern

Lineare Maßnahmen (L)

70.2 Massive Sicherungen (Ufer/Sohle) beseitigen/reduzieren


71 Maßnahmen zur Habitatverbesserung im vorhandenen Profil

Abkürzungen der Gewässernamen:

Loi: Loisach



Wasserwirtschaftsamt
Weilheim

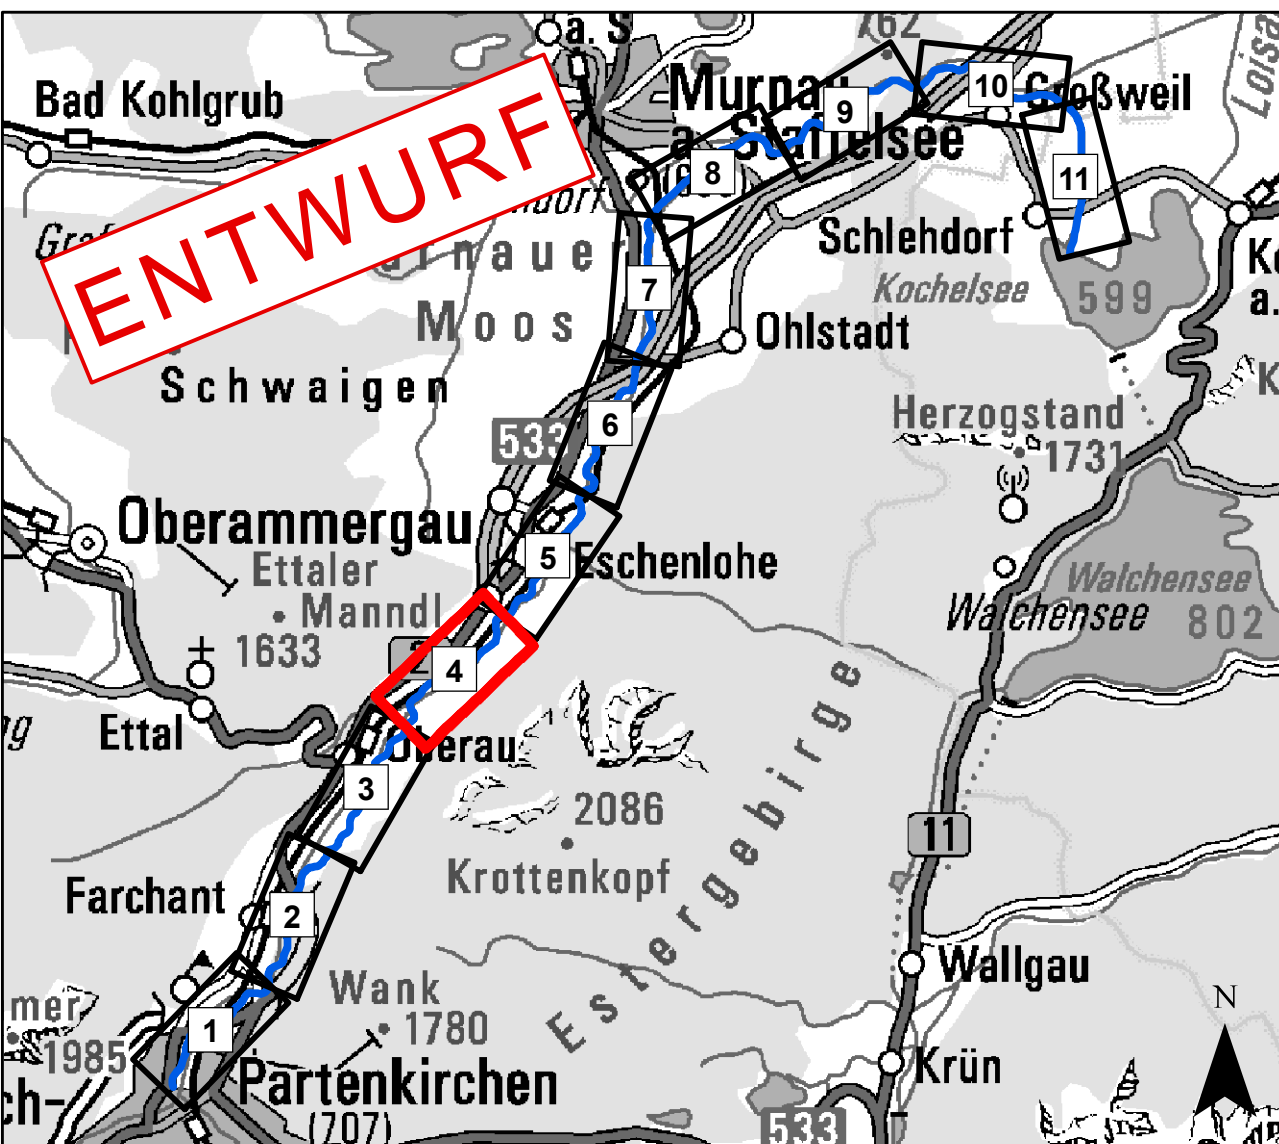

Vorhaben:	Umsetzungskonzept 1_F391 "Loisach von Einmündung der Partnach bis zum Kochelsee"	Anlage:	5
Vorhabensträger:	Freistaat Bayern - vertreten durch das WWA Weilheim	Plan-Nr.:	4
Landkreis:	Garmisch-Partenkirchen, Bad Tölz-Wolfratshausen		
Gemeinden:	Eschenlöhe, Farchant, Garmisch-Partenkirchen, Großweil, Murnau a. Staffelsee, Oberau, Ohlstadt, Riegsee, Schlehdorf		
Vorhabenskennzeichen (BaylFS)			
Maßstab:	Maßnahmenplan	Ausgabe v.	
1:5.000	Fkm 72,7 - 75,9	Ersatz für	
		Ursprung	
Wasserwirtschaftsamt Weilheim		Datum, Name	
Entwurfverfasser	h. Fankel	entw.	07/2023 Kurtzius
16.08.2024	Korbinian Zanker Leitender Baudirektor	gez.	07/2023 Kurtzius
Datum		gepr.	08/2024 Dr. Kolbinger